


ERDGESCHOSS

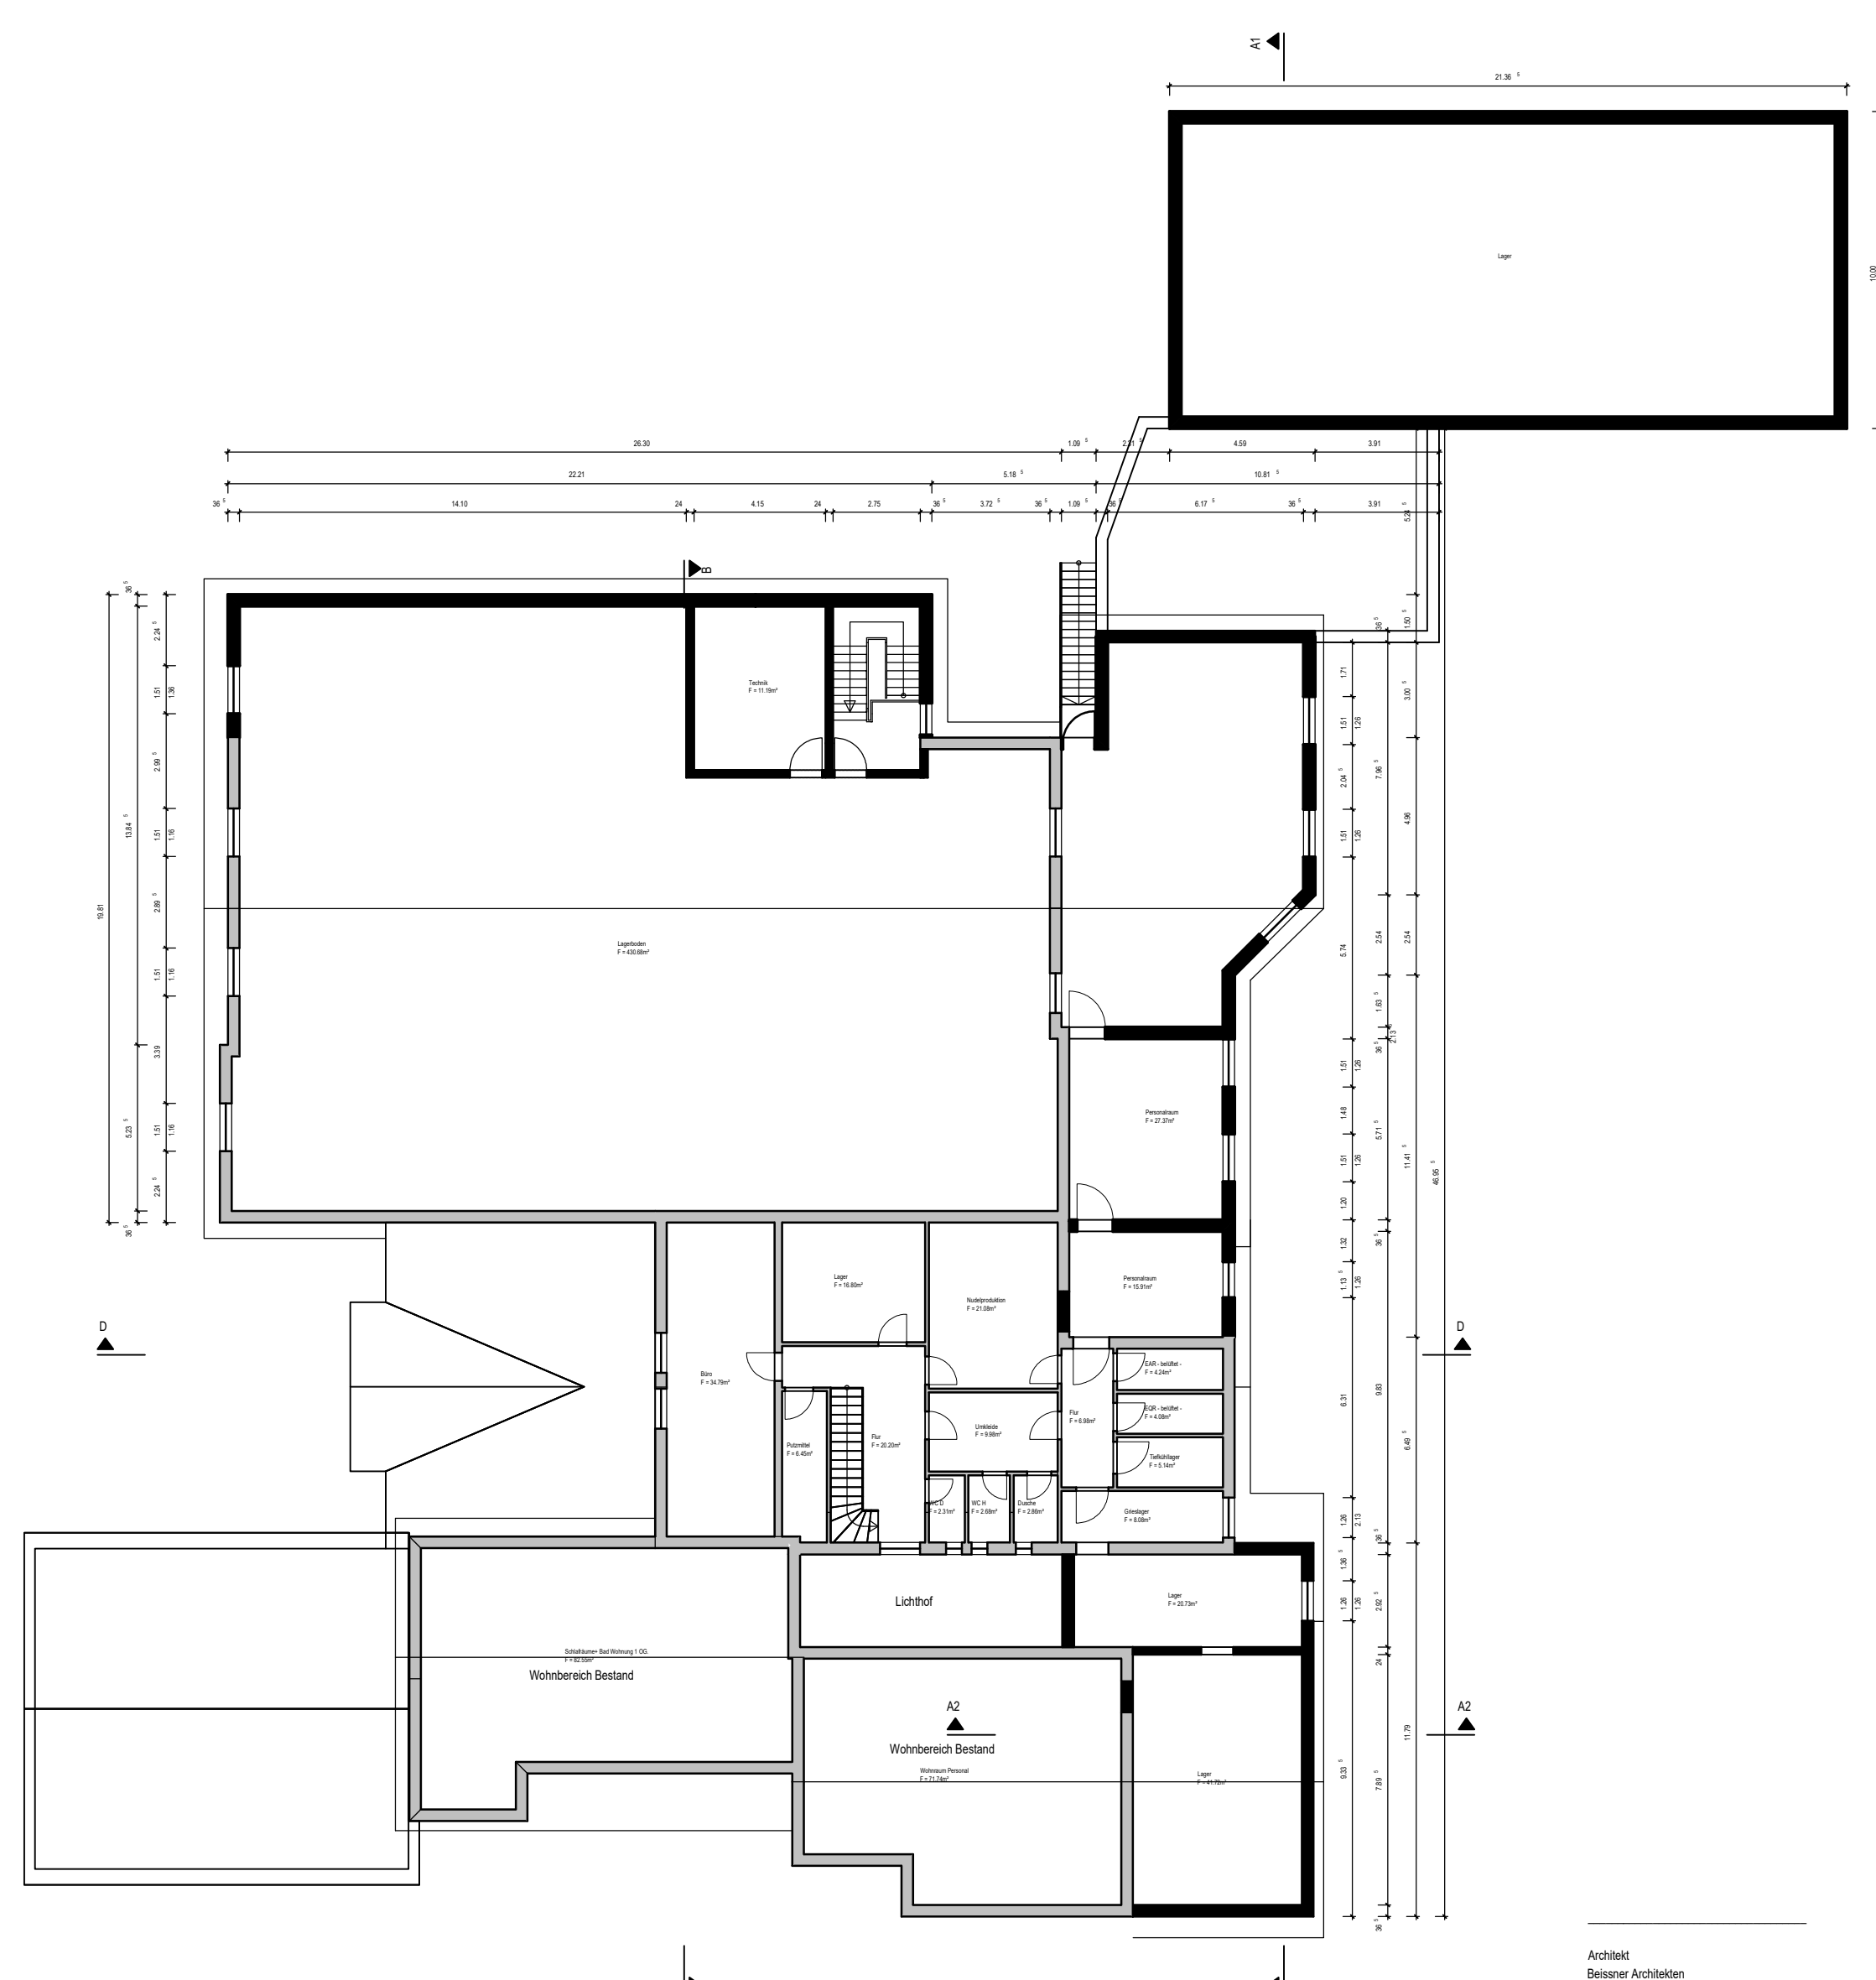

OBERGESCHOSS

Architekt  
Boris Arckhiden  
Garde-du-Corps-Strasse 7  
34117 Kassel

**VERFAHRENSVERMERKE**

**Aufstellungsbeschluss**  
Die Aufstellung des vorhabenbezogenen Bebauungsplans Fritzlar Nr. 8 „Sondergebiet – Handwerklicher Schlacht- und Verarbeitungsbetrieb Lindenweg 7“ wurde am 17.09.2020 durch die Stadtverordnetenversammlung der Stadt Fritzlar beschlossen und am \_\_\_\_\_ ortsüblich bekannt gemacht.

**Frühzeitige Beteiligung der Öffentlichkeit** gem. § 3 Abs.1 BauGB in der Zeit vom \_\_\_\_\_ bis einschließlich \_\_\_\_\_, ortsüblich bekannt gemacht am \_\_\_\_\_.

**Frühzeitige Beteiligung der Behörden und sonstigen Träger öffentlicher Belange** gem. § 4 Abs. 1 BauGB in der Zeit vom \_\_\_\_\_ bis einschließlich \_\_\_\_\_, Anschreiben vom \_\_\_\_\_.

**Beteiligung der Öffentlichkeit** gem. § 3 Abs. 2 BauGB in der Zeit vom \_\_\_\_\_ bis einschließlich \_\_\_\_\_, ortsüblich bekannt gemacht am \_\_\_\_\_.

**Beteiligung der Behörden und sonstigen Träger öffentlicher Belange** gem. § 4 Abs. 2 BauGB in der Zeit vom \_\_\_\_\_ bis einschließlich \_\_\_\_\_, Anschreiben vom \_\_\_\_\_.

**Satzungsbeschluss**  
Der vorhabenbezogene Bebauungsplan Fritzlar Nr. 8 „Sondergebiet – Handwerklicher Schlacht- und Verarbeitungsbetrieb Lindenweg 7“ wurde am \_\_\_\_\_ gem. § 10 BauGB von der Stadtverordnetenversammlung der Stadt Fritzlar als Satzung beschlossen.

Fritzlar, den \_\_\_\_\_  
Der Magistrat der Stadt Fritzlar

Bürgermeister

**Ausfertigung**  
Der Bebauungsplan wird hiermit ausfertigt. Es wird bestätigt, dass der Inhalt dieses Bebauungsplans mit den hierzu ergangenen Beschlüssen der Stadtverordnetenversammlung übereinstimmt und dass die für die Rechtswirksamkeit maßgebenden Verfahrensvorschriften eingehalten worden sind.

Fritzlar, den \_\_\_\_\_  
Der Magistrat der Stadt Fritzlar

Bürgermeister

**VERMERK ÜBER DIE ORTSÜBLICHE BEKANNTMACHUNG**  
Der vorhabenbezogene Bebauungsplan Fritzlar Nr. 8 „Sondergebiet – Handwerklicher Schlacht- und Verarbeitungsbetrieb Lindenweg 7“ wurde am \_\_\_\_\_ gem. § 10 Abs. 3 BauGB als Satzung ortsüblich bekannt gemacht.  
Der vorhabenbezogene Bebauungsplan Fritzlar Nr. 8 „Sondergebiet – Handwerklicher Schlacht- und Verarbeitungsbetrieb Lindenweg 7“ tritt mit der Bekanntmachung in Kraft.

Fritzlar, den \_\_\_\_\_  
Der Magistrat der Stadt Fritzlar

Bürgermeister

**Bauleitplanung der Stadt Fritzlar  
Vorhaben- und Erschließungsplan zum vorhabenbezogenen  
Bebauungsplan Fritzlar Nr. 8 „Sondergebiet – Handwerklicher  
Schlacht- und Verarbeitungsbetrieb Lindenweg 7“**

**Teil 3 / 3 "Gebäudegrundrisse / Nutzung"  
VORENTWURF**

planungsgruppe  
stadt + land  
Büro für Stadt- und Landschaftsplanung  
Querstraße 41, 34 119 Kassel  
Tel.: 0561-26218  
planung@psl-kassel.de  
www.psl-kassel.de

**Vorhabenträger:**  
Erwin Volke  
Lindenweg 7  
34570 Fritzlar

**Datum: Oktober 2020**

**Maßstab: 1 : 200**