

VERFAHRENSVERMERKE

Aufstellungsbeschluss
 Die Aufstellung des vorhabenbezogenen Bebauungsplans Fritzlar Nr. 8 „Sondergebiet – Handwerklicher Schlacht- und Verarbeitungsbetrieb Lindenweg 7“ wurde am 17.09.2020 durch die Stadtverordnetenversammlung der Stadt Fritzlar beschlossen und am _____ ortsüblich bekannt gemacht.

Frühzeitige Beteiligung der Öffentlichkeit gem. § 3 Abs. 1 BauGB in der Zeit vom _____ bis einschließlich _____, ortsüblich bekannt gemacht am _____.

Frühzeitige Beteiligung der Behörden und sonstigen Träger öffentlicher Belange gem. § 4 Abs. 1 BauGB in der Zeit vom _____ bis einschließlich _____, Anschriften vom _____.

Beteiligung der Öffentlichkeit gem. § 3 Abs. 2 BauGB in der Zeit vom _____ bis einschließlich _____, ortsüblich bekannt gemacht am _____.

Beteiligung der Behörden und sonstigen Träger öffentlicher Belange gem. § 4 Abs. 2 BauGB in der Zeit vom _____ bis einschließlich _____, Anschriften vom _____.

Satzungsbeschluss
 Der vorhabenbezogene Bebauungsplan Fritzlar Nr. 8 „Sondergebiet – Handwerklicher Schlacht- und Verarbeitungsbetrieb Lindenweg 7“ wurde am _____ gem. § 10 BauGB von der Stadtverordnetenversammlung der Stadt Fritzlar als Satzung beschlossen.


Fritzlar, den _____
 Der Magistrat der Stadt Fritzlar _____
 Bürgermeister

Ausfertigung
 Der Bebauungsplan wird hiermit ausfertigt. Es wird bestätigt, dass der Inhalt dieses Bebauungsplans mit den hierzu ergangenen Beschlüssen der Stadtverordnetenversammlung übereinstimmt und dass die für die Rechtswirksamkeit maßgebenden Verfahrensvorschriften eingehalten worden sind.


Fritzlar, den _____
 Der Magistrat der Stadt Fritzlar _____
 Bürgermeister

VERMERK ÜBER DIE ORTSÜBLICHE BEKANNTMACHUNG
 Der vorhabenbezogene Bebauungsplan Fritzlar Nr. 8 „Sondergebiet – Handwerklicher Schlacht- und Verarbeitungsbetrieb Lindenweg 7“ wurde am _____ gem. § 10 Abs. 3 BauGB als Satzung ortsüblich bekannt gemacht.
 Der vorhabenbezogene Bebauungsplan Fritzlar Nr. 8 „Sondergebiet – Handwerklicher Schlacht- und Verarbeitungsbetrieb Lindenweg 7“ tritt mit der Bekanntmachung in Kraft.


Fritzlar, den _____
 Der Magistrat der Stadt Fritzlar _____
 Bürgermeister

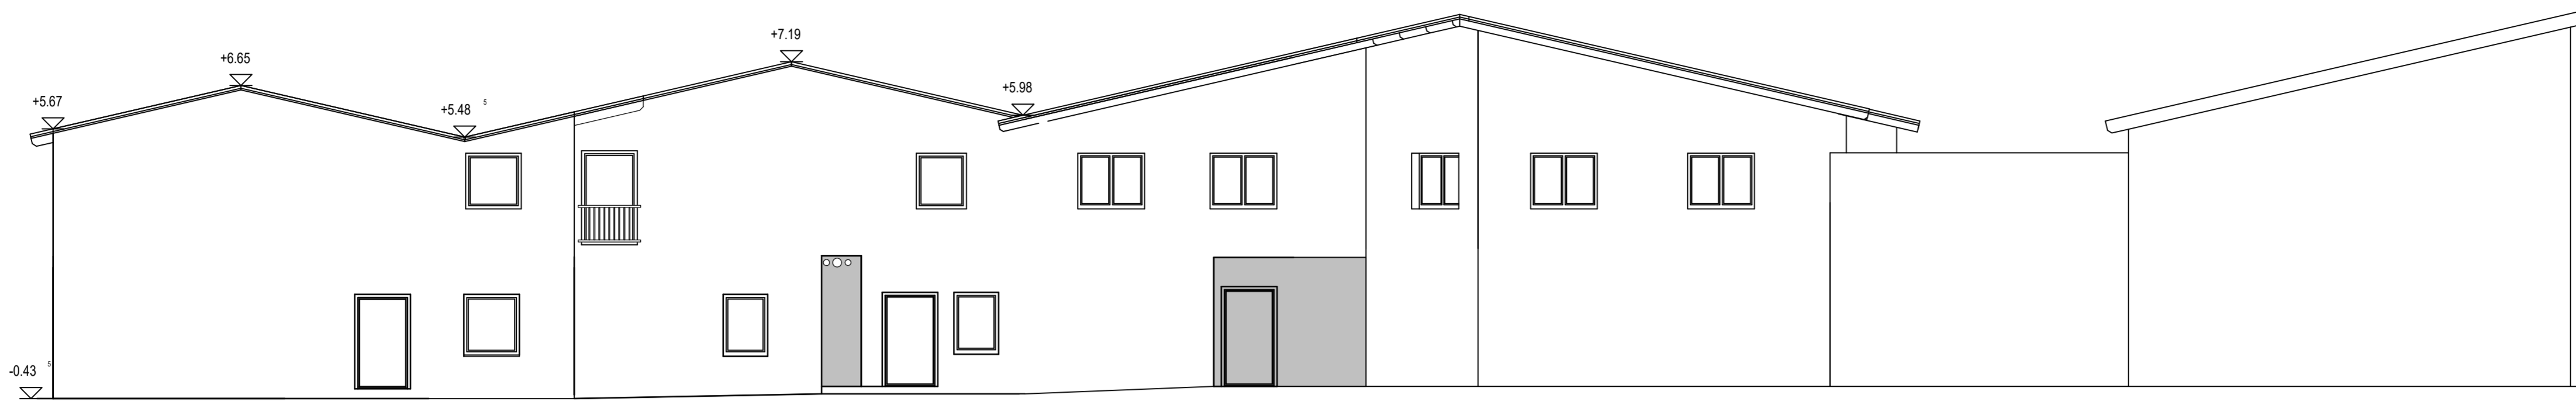


ANSICHT VON NORDOSTEN

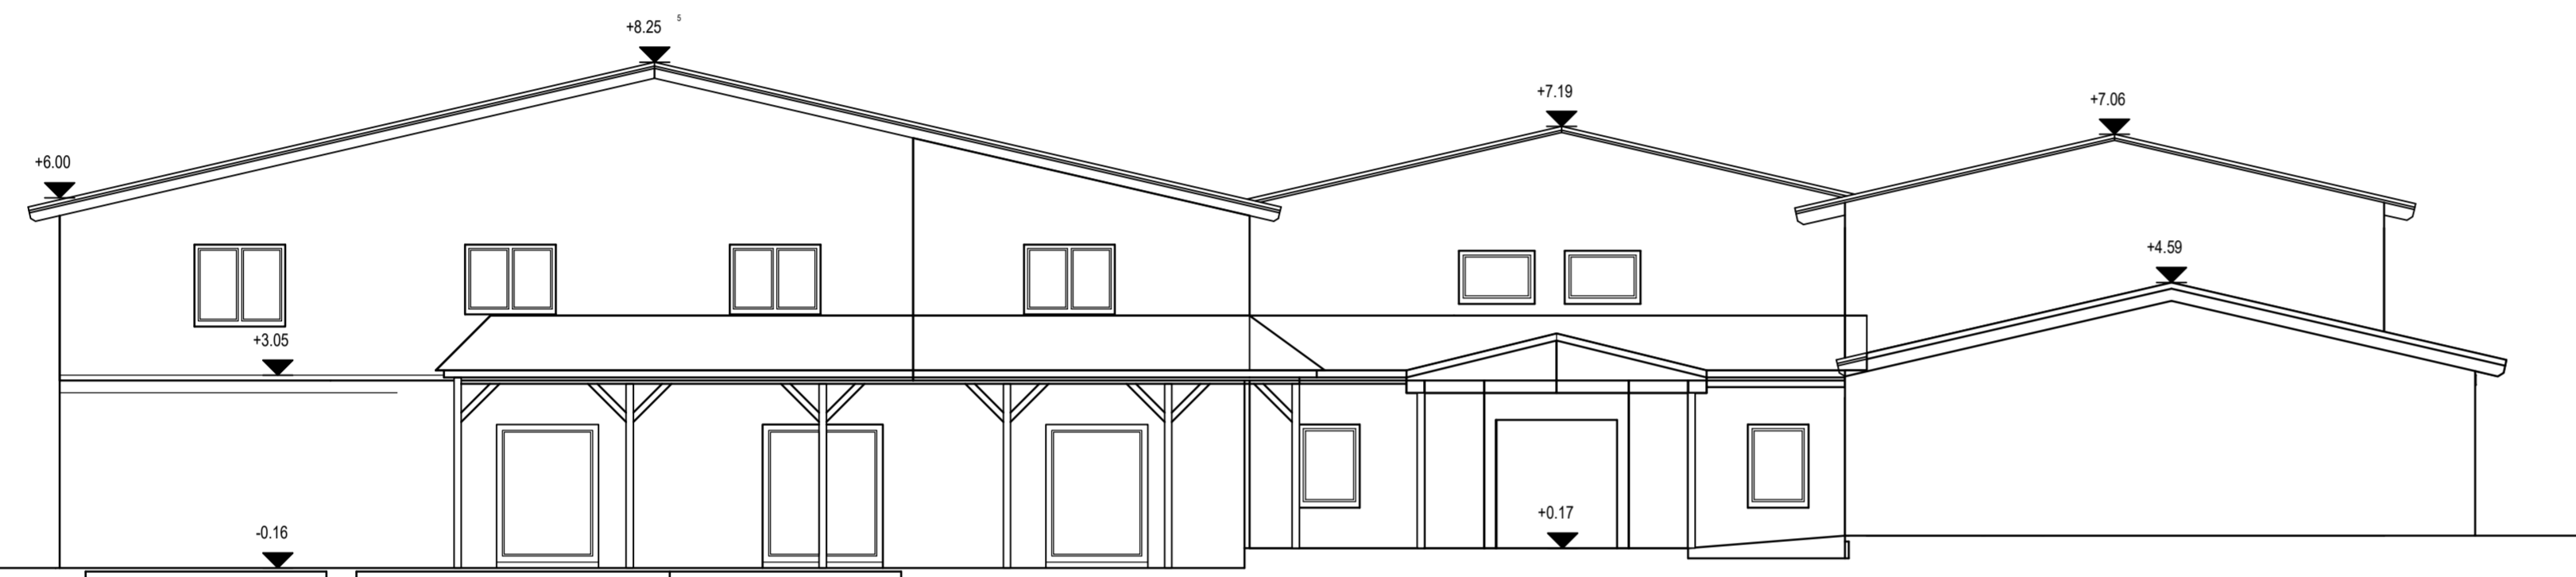

ANSICHT VON SÜDWESTEN

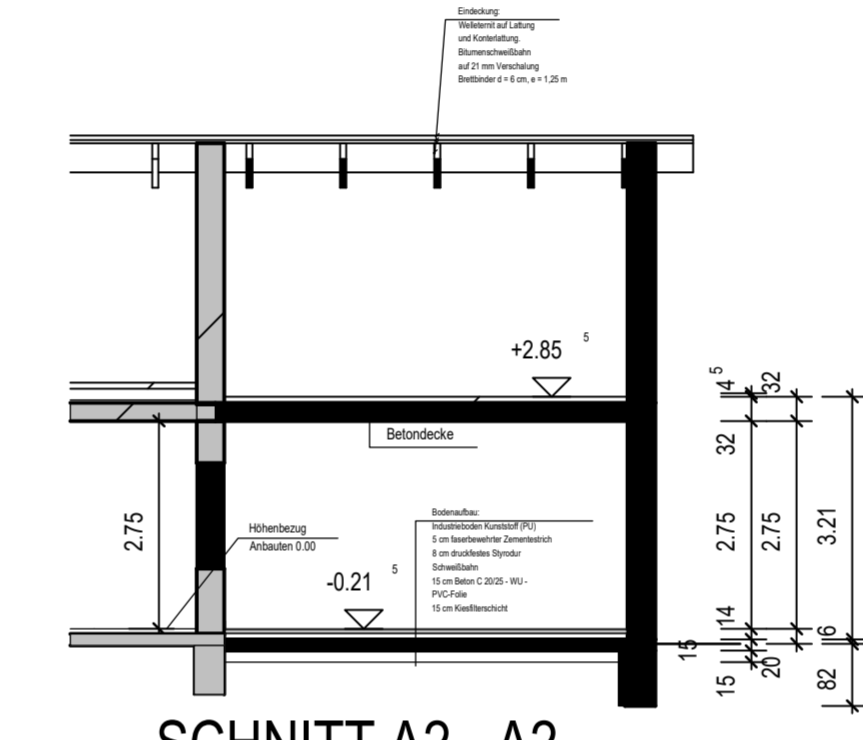


SCHNITT A2 - A2

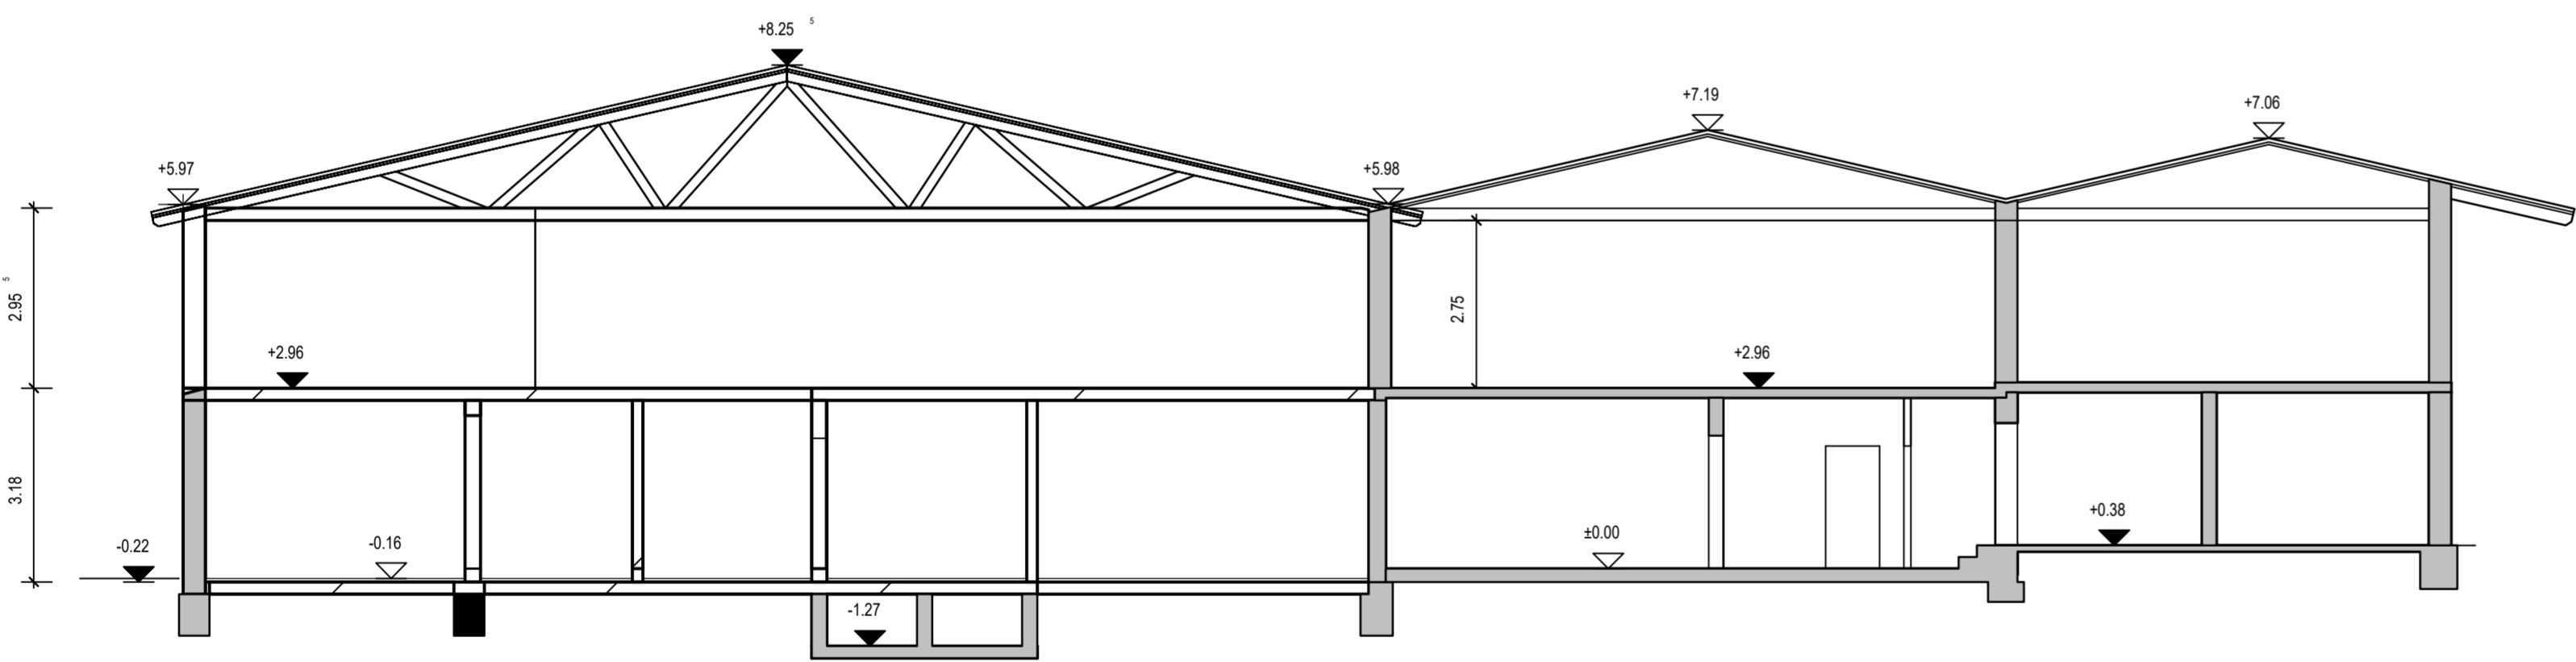

SCHNITT B - B

Architekt
 Beissner Architekten
 Garde-du-Corps-Strasse 7
 34117 Kassel

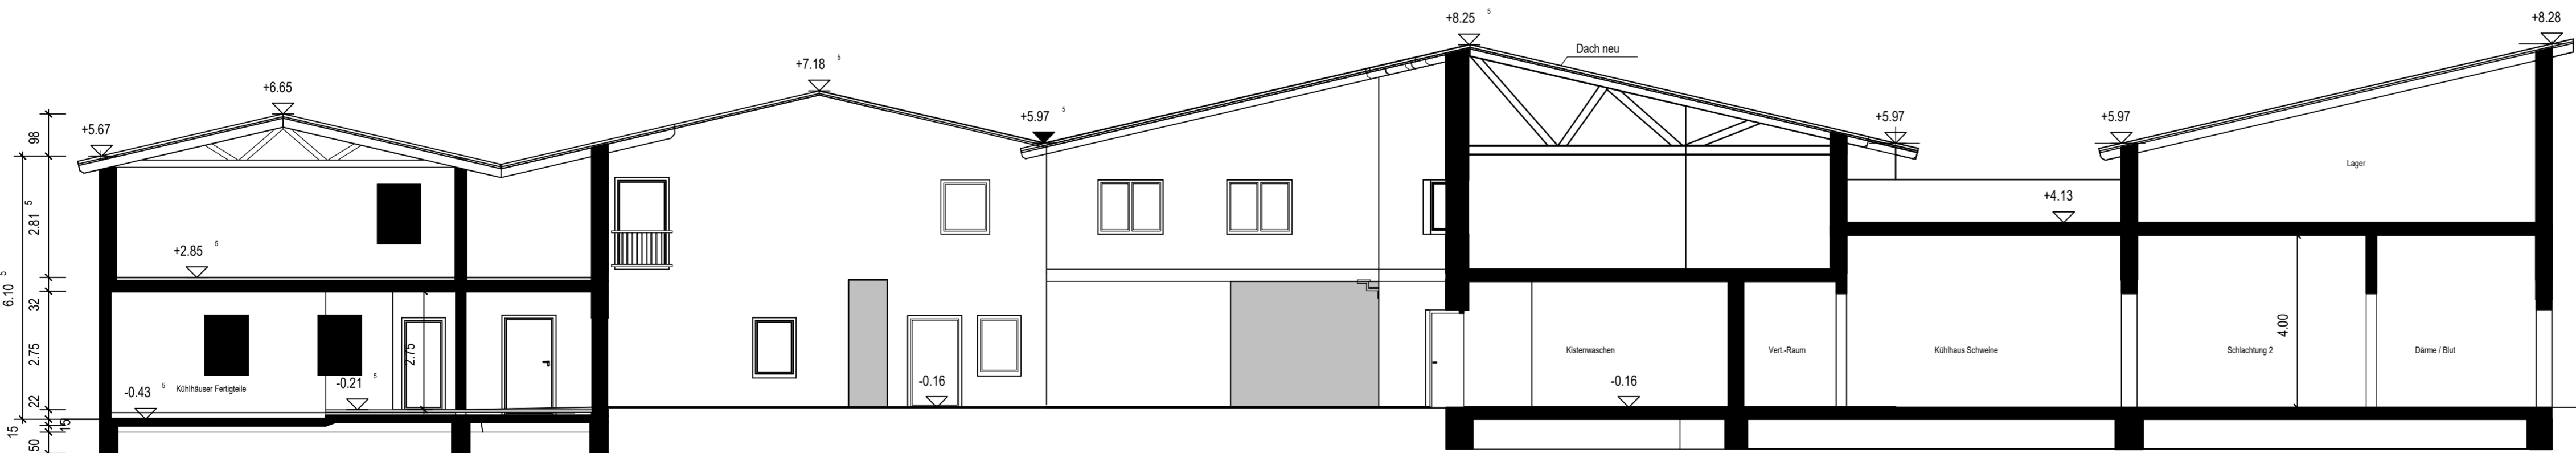

SCHNITT A1 - A1

Bauleitplanung der Stadt Fritzlar
Vorhaben- und Erschließungsplan zum vorhabenbezogenen
Bebauungsplan Fritzlar Nr. 8 „Sondergebiet – Handwerklicher
Schlacht- und Verarbeitungsbetrieb Lindenweg 7“
Teil 2 / 3 "Ansichten und Schnitte Neubauten"
VORENTWURF

planungsgruppe
 stadt + land
 Büro für Stadt- und Landschaftsplanung
 Querllee 41, 34 119 Kassel
 Tel.: 0561-29118
 planung@psl-kassel.de
 www.psl-kassel.de

Vorhabenträger:
 Erwin Volke
 Lindenweg 7
 34570 Fritzlar

Datum: Oktober 2020

Maßstab: 1 : 100